




PLAN BOTTENVÄNING

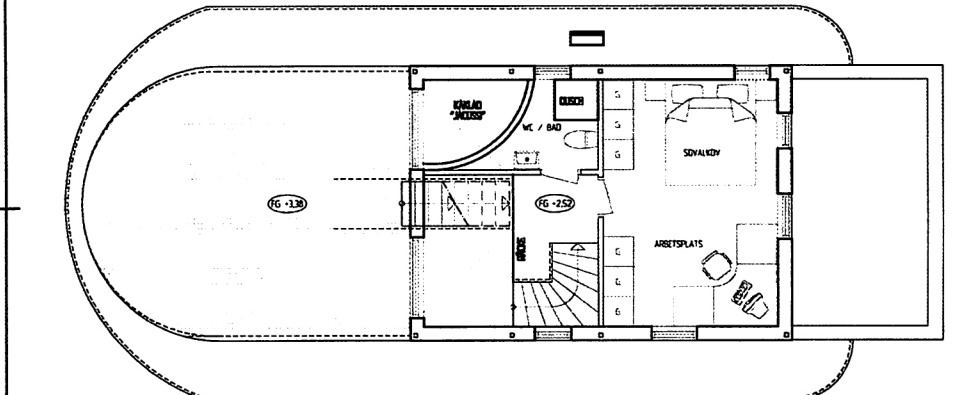


PLAN 1 TRAPPA

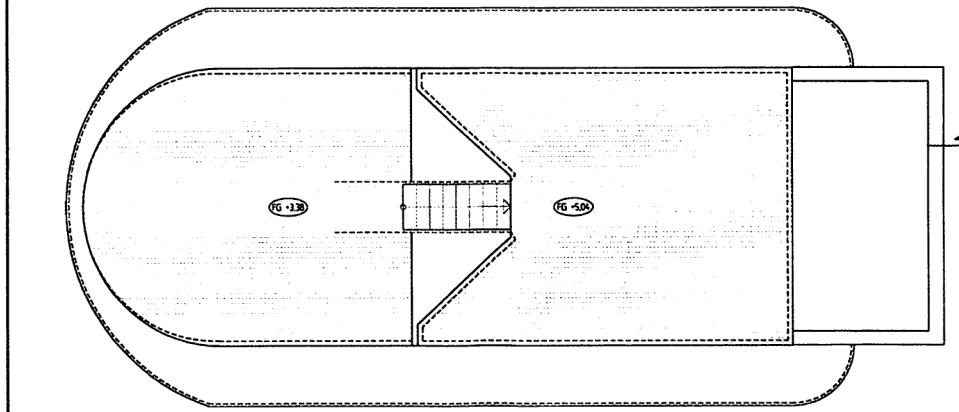


PLAN SOLTERASS

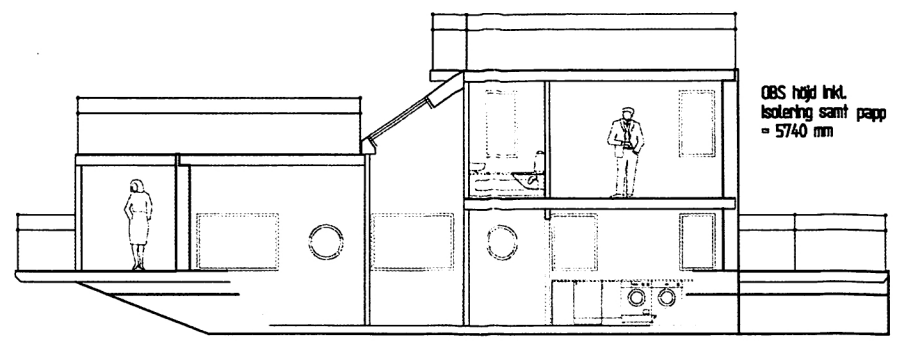

PRINCIPSEKTION A-A

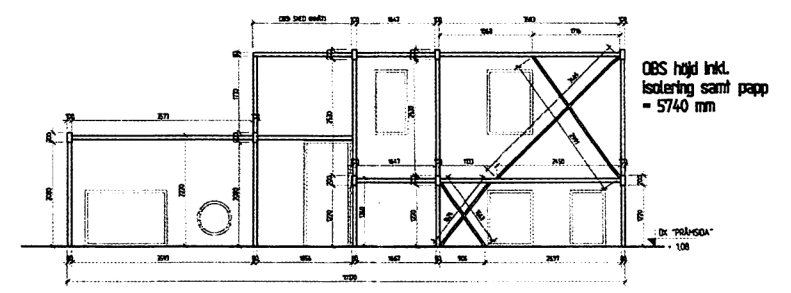

ELEVATION B-B
AVSER ENDAST STÅLSTOMME

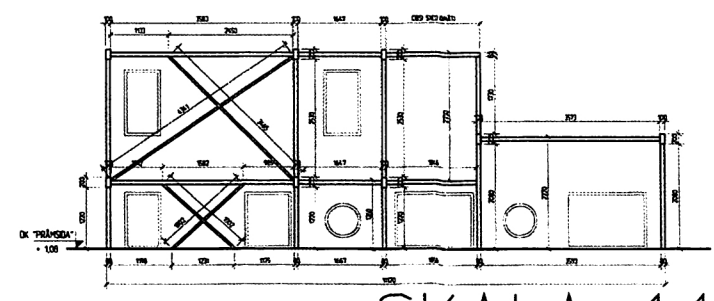

ELEVATION C-C
AVSER ENDAST STÅLSTOMME

SKALA 1:100