
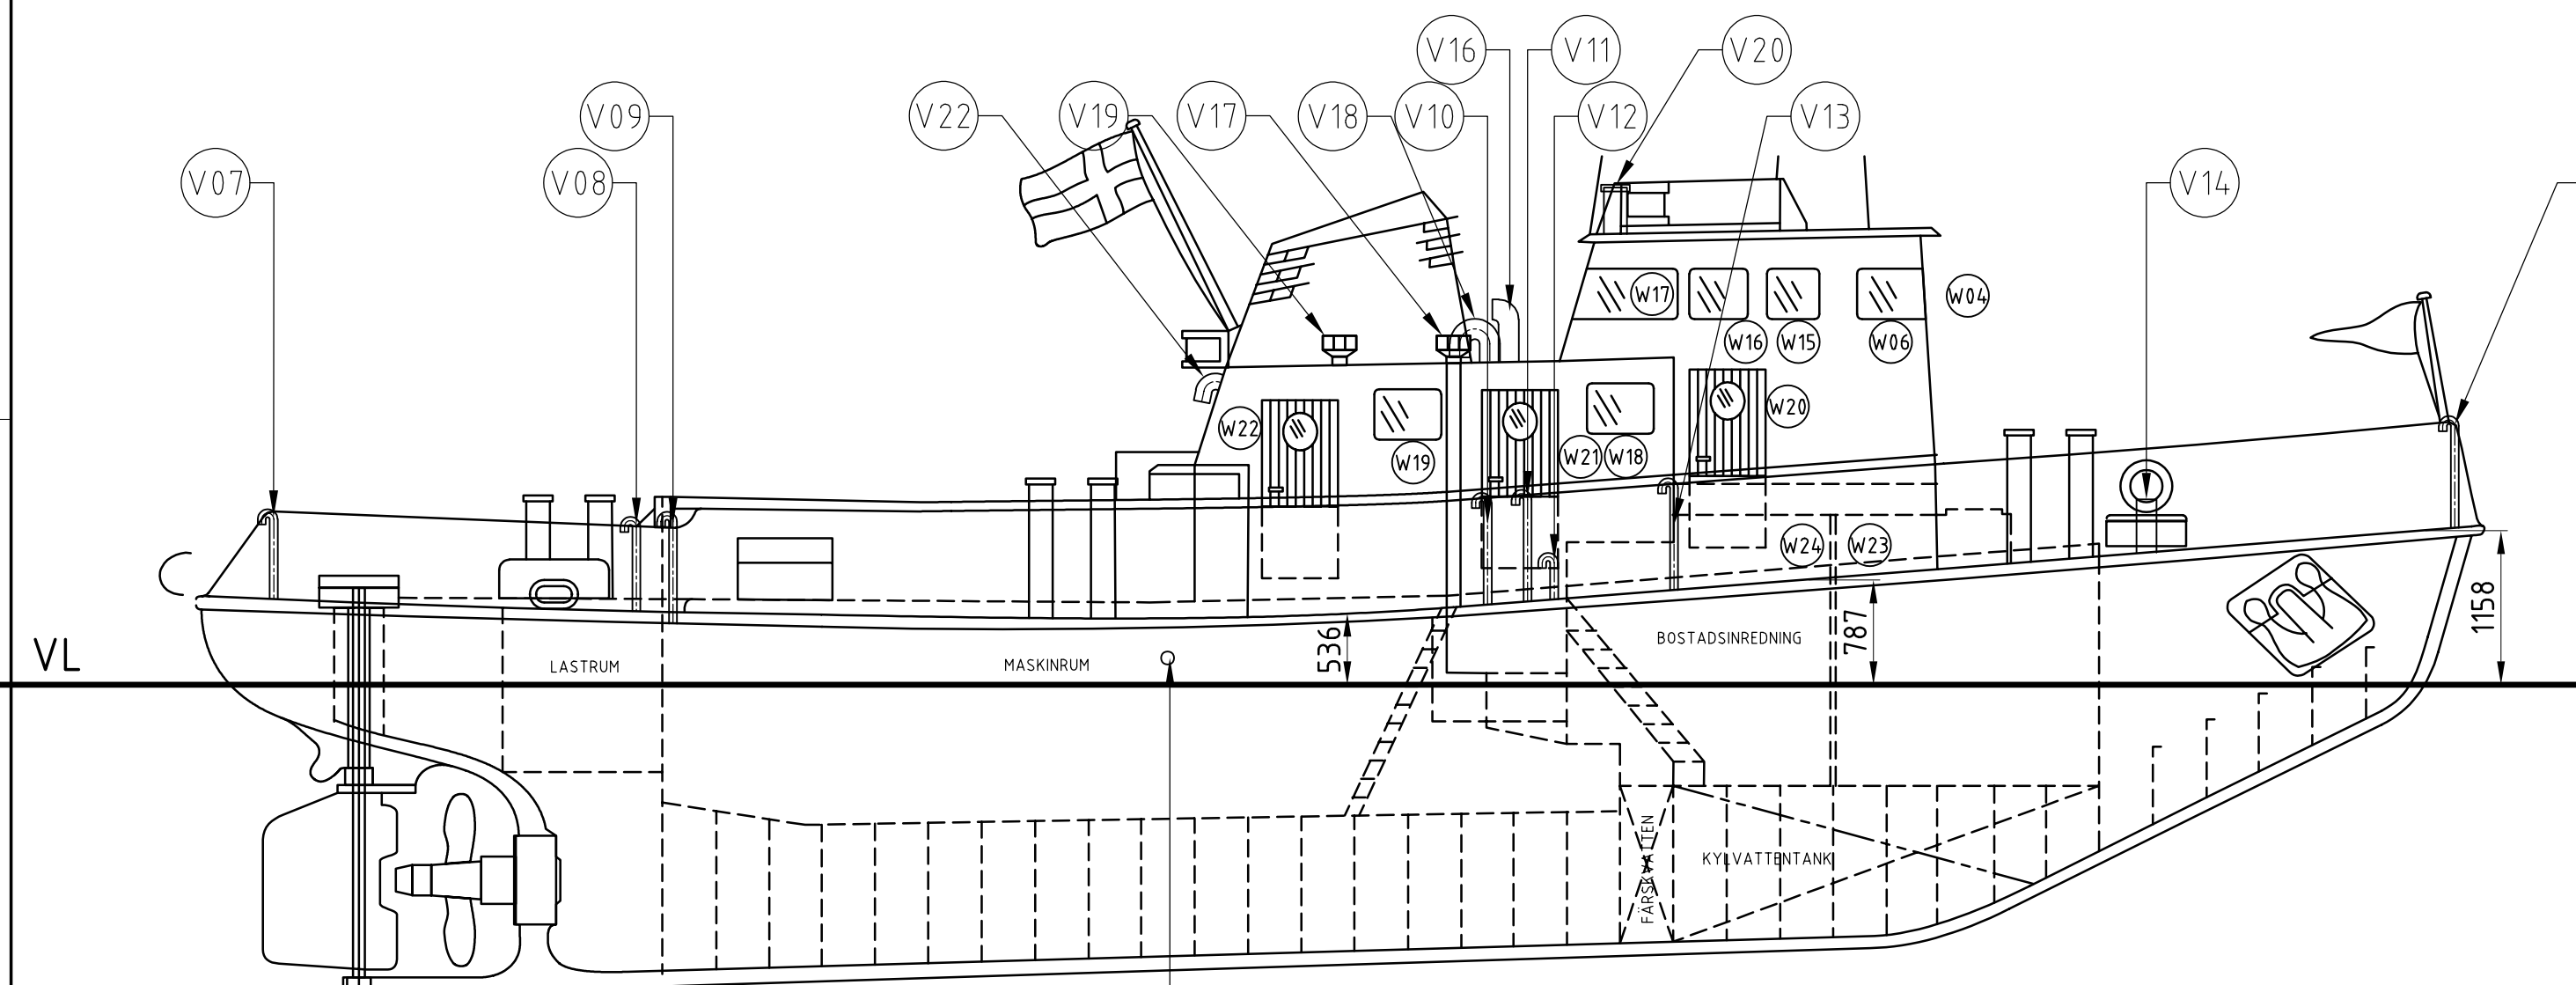


J A E N H O R N I N G F R I B O R D S P L A N

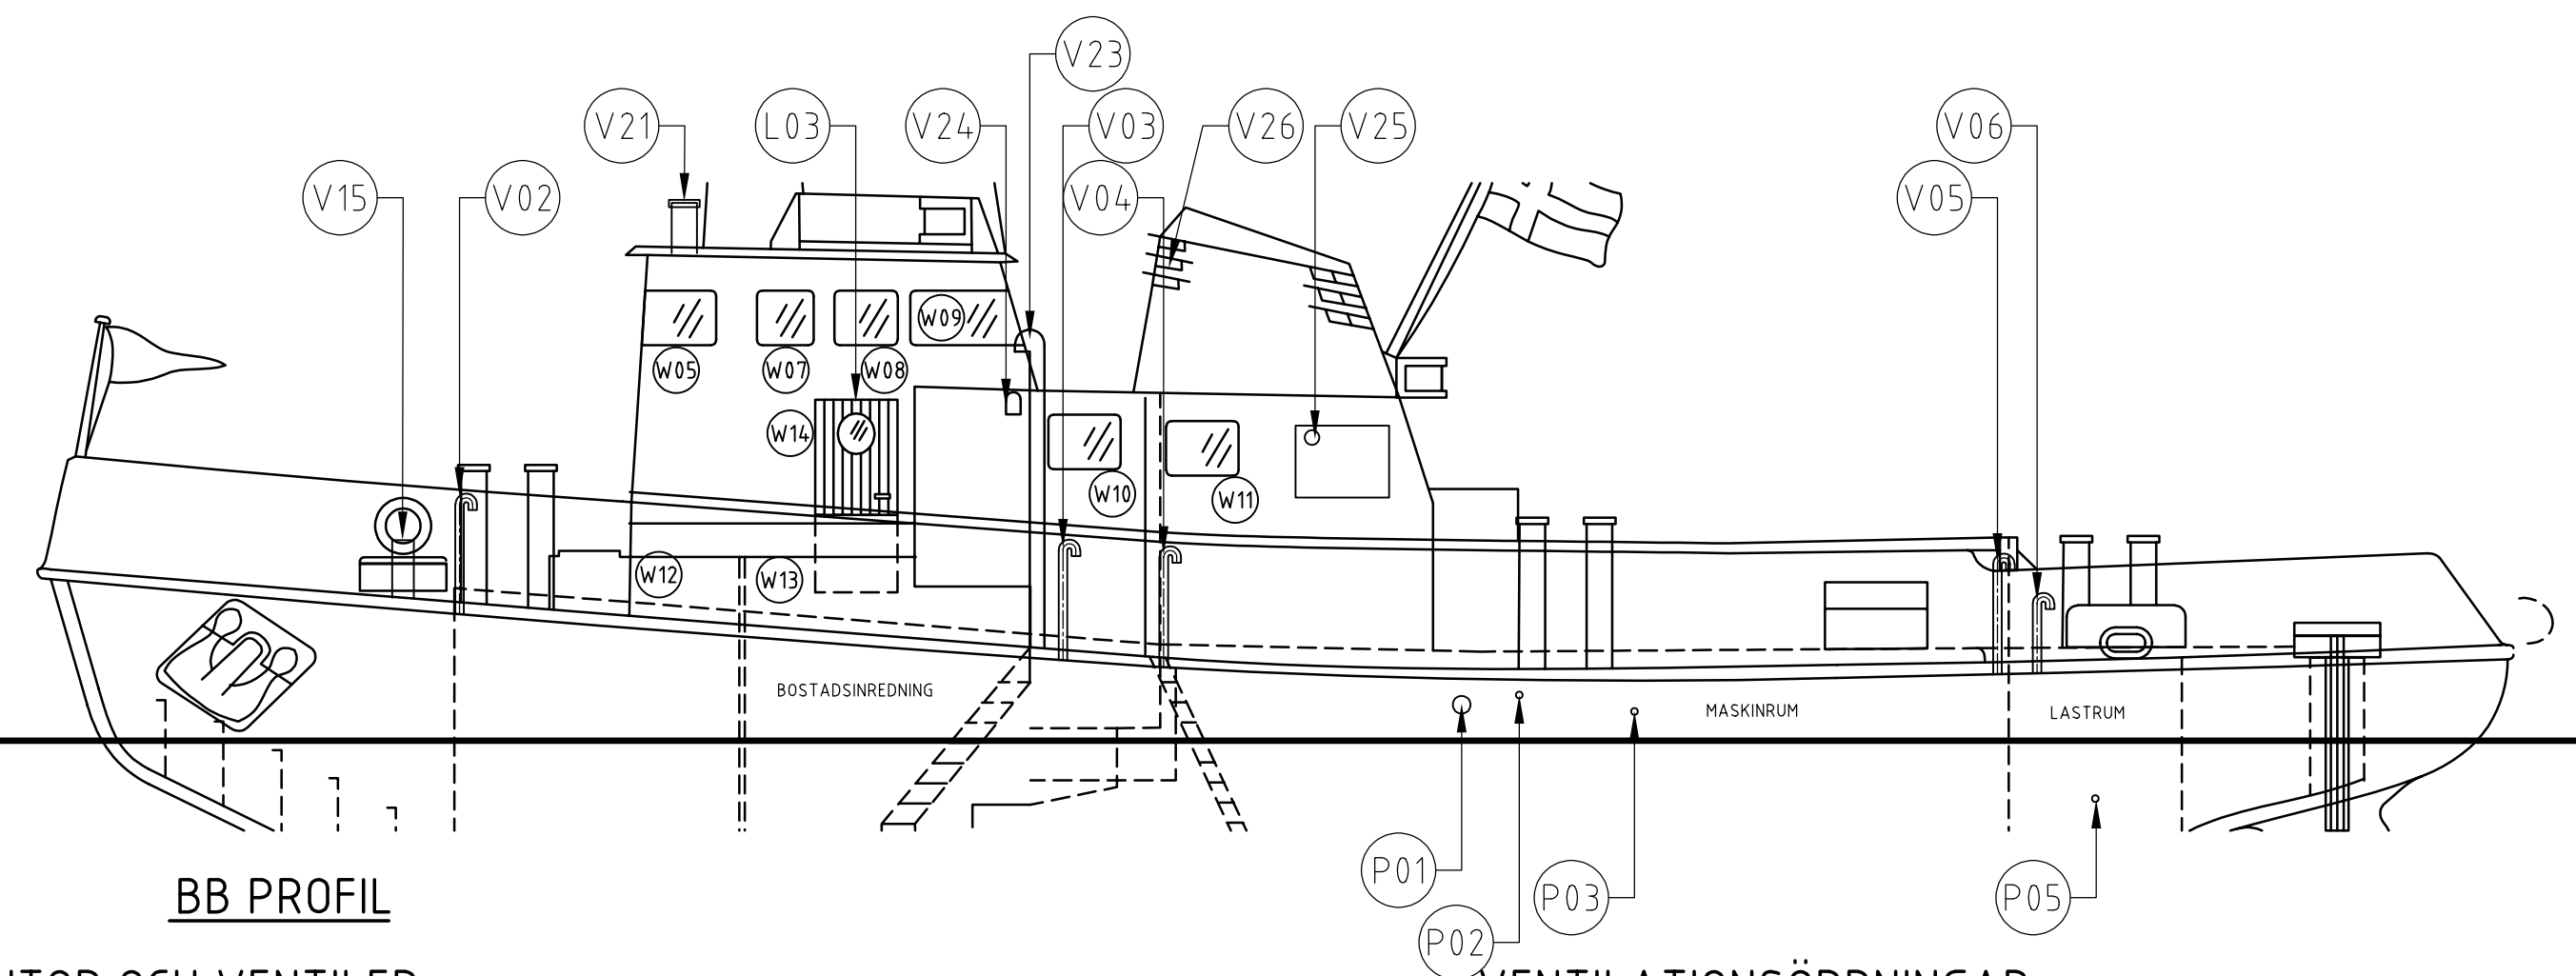

SB PROFIL

BB PROFIL

RUTOR OCH VENTILER

POS NR	SIDA	TYP	PLACERING	DIMENSION [mm]	KARMHÖJD & DK [m]	MONTERING	MATERIAL	KOMMENTAR
W01	CL	FÖNSTERVENTIL / GLAS	LUCKA POS L02	4225	0.50	INV. BULTAD RAM	STÅL	
W02	BB	FÖNSTERVENTIL / GLAS	LUCKA POS L08	4250	0.47	INV. BULTAD RAM	STÅL	
W03	SB	FÖNSTERVENTIL / GLAS	LUCKA POS L07	4250	0.47	INV. BULTAD RAM	STÅL	
W04	CL	RUTA/GLAS	FRONTSKÖTT DÄCKSHUS	1000x520	2.18	GUMMILIST	–	
W05	BB	RUTA/PC	STYRHYTT FRONT/SIDA	1000x520	2.18	GUMMILIST	–	
W06	SB	RUTA/PC	STYRHYTT FRONT/SIDA	1000x520	2.18	GUMMILIST	–	
W07	BB	RUTA/GLAS	STYRHYTT SIDOSKÖTT	380x520	2.26	INV. BULTAD RAM	ALUMINIUM	ÖPPNINGSBART
W08	BB	RUTA/GLAS	STYRHYTT SIDOSKÖTT	420x520	2.30	GUMMILIST	–	
W09	BB	RUTA/PC	STYRHYTT SIDA/AKTER	950x520	2.35	GUMMILIST	–	
W10	BB	RUTA/GLAS	DÄCKSHUS SIDOSKÖTT	490x340	1.45	INV. BULTAD RAM	ALUMINIUM	
W11	BB	RUTA/GLAS	DÄCKSHUS SIDOSKÖTT	520x370	1.47	INV. BULTAD RAM	ALUMINIUM	ÖPPNINGSBART
W12	BB	FÖNSTERVENTIL / GLAS	DÄCKSHUS SIDOSKÖTT	4225	0.10	INV. BULTAD RAM	STÅL	INV. STORMLUCKA
W13	BB	FÖNSTERVENTIL / GLAS	DÄCKSHUS SIDOSKÖTT	4225	0.10	INV. BULTAD RAM	STÅL	INV. STORMLUCKA
W14	BB	FÖNSTERVENTIL / GLAS	DÖRR POS L03	4200	1.50	UTV. SKRUVAD LIST	BRONS	
W15	SB	RUTA/GLAS	STYRHYTT SIDOSKÖTT	380x520	2.26	INV. BULTAD RAM	ALUMINIUM	ÖPPNINGSBART
W16	SB	RUTA/GLAS	STYRHYTT SIDOSKÖTT	420x520	2.30	GUMMILIST	–	
W17	SB	RUTA/PC	STYRHYTT SIDA/AKTER	950x520	2.35	GUMMILIST	–	
W18	SB	RUTA/GLAS	DÄCKSHUS SIDOSKÖTT	490x340	1.39	INV. BULTAD RAM	ALUMINIUM	
W19	SB	RUTA/GLAS	DÄCKSHUS SIDOSKÖTT	490x340	1.47	INV. BULTAD RAM	ALUMINIUM	
W20	SB	FÖNSTERVENTIL / GLAS	DÖRR POS L04	4200	1.50	UTV. SKRUVAD LIST	BRONS	
W21	SB	FÖNSTERVENTIL / GLAS	DÖRR POS L05	4200	1.50	UTV. SKRUVAD LIST	BRONS	
W22	SB	FÖNSTERVENTIL / GLAS	DÖRR POS L06	4200	1.50	UTV. SKRUVAD LIST	BRONS	
W23	SB	FÖNSTERVENTIL / GLAS	DÄCKSHUS SIDOSKÖTT	4225	0.10	INV. BULTAD RAM	STÅL	INV. STORMLUCKA
W24	SB	FÖNSTERVENTIL / GLAS	DÄCKSHUS SIDOSKÖTT	4225	0.10	INV. BULTAD RAM	STÅL	INV. STORMLUCKA
W25	BB	RUTA/GLAS	STYRHYTT AKTERSKÖTT	820x560	2.35	GUMMILIST	–	
W26	SB	RUTA/GLAS	STYRHYTT AKTERSKÖTT	820x560	2.35	GUMMILIST	–	

SKROVGENOMFÖRINGAR

POS NR	SIDA	TYP	PLACERING	DIMENSION [tum]	HÖJD 8 VL. [m]	MATERIAL	KOMMENTAR
P01	BB	GRÄVATTEN ÖVERBORD	SKROVSIDA	3"	0.26	BRONS	SÄTESVENTIL
P02	BB	LÄNS ÖVERBORD	SKROVSIDA	1½"	0.32	MÄSSING	KULVENTIL
P03	BB	LÄNS ÖVERBORD	SKROVSIDA	2"	0.20	MÄSSING	KULVENTIL
P04	SB	GRÄVATTEN ÖVERBORD	SKROVSIDA	4"	—	BRONS	KULVENTIL
P05	BB	SJÖVATTENINNTAG BRANDSL.	BOTTEN	2"	0.20	316L	STÄNGBAR BACKVENTIL

FARTYGSDATA

REGISTERBETECKNING:	SGQI
LÄNGD ÖVER ALLT:	16,65 m
LÄNGD PP:	15,2 m
STÖRSTA BREDD:	5,52 m
MALLAT DJUP FRIBORDSDK:	2,67 m


ANMÄRKNINGAR

- INDIKERAD VATTENLINJE AVSER LASTFALL #2 I STABILITETSBOKEN.
- "95% BUNKER OCH 100% TRIMTANKAR"
- TABELLFRIORD ENLIGT TSFS 2009-114 TABELL 28.2 -> 0,2 m.
- KORREKTION FÖR DJUP ENLIGT REGEL 31 -> 0,052 m.
- BOGHÖJD VID #38, 1,16 m, FRIBORD VID #18 0,54 m.
- LUCKOR POS. L7 & L8 SKALKAS FRÅN INSIDA, OCH HALLES STÄNGDA I SJÖN.
- SKROVGEMÖRNINGAR P02 & P03 ÄR ANSLUTNA TILL VAR SIN LÄNSPUJ I MASKINRUMMET
- ÖVRIGA UTRYMMEN LÄNSAS MED PORTABLA LÄNSPUMPAR.
- SAMTLIGA SVANHALSAR PÅ DÄCK ÄR FÖRSEDDA MED VIKSLANG.


VENTILATIONSÖPPNINGAR

POS NR	SIDA	KOMMUNICERANDE UTRYMME	PLACERING	DIMENSION [tum/mm]	HÖJD ö DK [m]	BESKRIVNING	TÄTHETSKLASS
V01	CL	FÖRPIK	DÄCK	2"	0.78	VENTILATION FÖRPIK	SVANHALS
V02	BB	KYLVAFFENTANK	DÄCK	2"	0.78	AVLUFTNING	SVANHALS
V03	BB	FW-TK	DÄCK	2"	0.78	AVLUFTNING	SVANHALS
V04	BB	BRÄNSLETANK	DÄCK	2"	0.78	AVLUFTNING	SVANHALS
V05	BB	SVARTVAFFENTANK	DÄCK	2"	0.78	AVLUFTNING	SVANHALS
V06	BB	LASTRUM	DÄCK	2"	0.5	VENT LASTRUM	SVANHALS
V07	CL	TRIMTANK	DÄCK	2"	0.61	AVLUFTNING	SVANHALS
V08	SB	LASTRUM	DÄCK	2"	0.65	VENT LASTRUM	SVANHALS
V09	SB	SMO-TK	DÄCK	2"	0.78	AVLUFTNING	SVANHALS
V10	SB	BRÄNSLETANK	DÄCK	2"	0.78	AVLUFTNING	SVANHALS
V11	SB	MASKINRUM	DÄCK	2"	0.78	VENT HÅLSKEPP	SVANHALS
V12	SB	FW-TK	DÄCK	2"	0.29	AVLUFTNING	SVANHALS
V13	SB	KYLVAFFENTANK	DÄCK	2"	0.78	AVLUFTNING	SVANHALS
V14	SB	FÖRPIK/KÄTTINGBINGE	DÄCK	6"	0.4	KLYSRÖR	-
V15	BB	FÖRPIK/KÄTTINGBINGE	DÄCK	6"	0.4	KLYSRÖR	-
V16	SB	VESTIBUL	SALONGSTAK	6"	2.7	VENT BOSTÄDER	ÅNGBÅTSHUV
V17	SB	BATTERILÅDA	SALONGSTAK	4"	2.55	VENT BATTERILÅDA SB	TURBOVENT
V18	SB	MÄSS	SALONGSTAK	4"	2.4	UTSUG PENTRY	SVANHALS
V19	SB	PENTRY	SALONGSTAK	4"	2.6	PENTRY	TURBOVENT
V20	SB	STYRHYTT	SH-TAK	6"	3.55	VENT STYRHYTT	STÅNGBAR HUV
V21	BB	STYRHYTT	SH-TAK	6"	3.55	VENT STYRHYTT	STÅNGBAR HUV
V22	SB	WC	A-SKOTT DÄCKSHUS	4"	1.95	VENT WC	SVANHALS
V23	BB	BATTERILÅDA	SALONGSTAK	160x80	2.22	VENT BATTERILÅDA BB	SVANHALS
V24	BB	BOSTÄDER	SIDOS.DÄCKSHUS	4"	1.8	VENT SOVHYTT2	SVANHALS
V25	BB	MÄSS	SIDOS.DÄCKSHUS	4"	1.8	VENT MÄSS	SVANHALS
V26	CL	MASKINRUM	SKORSTEN	780x260	3.2	MASKINRUMSVENT.	INTÄGGSGALLER BRANDSPÄLL

DÖRRAR OCH LUCKOR

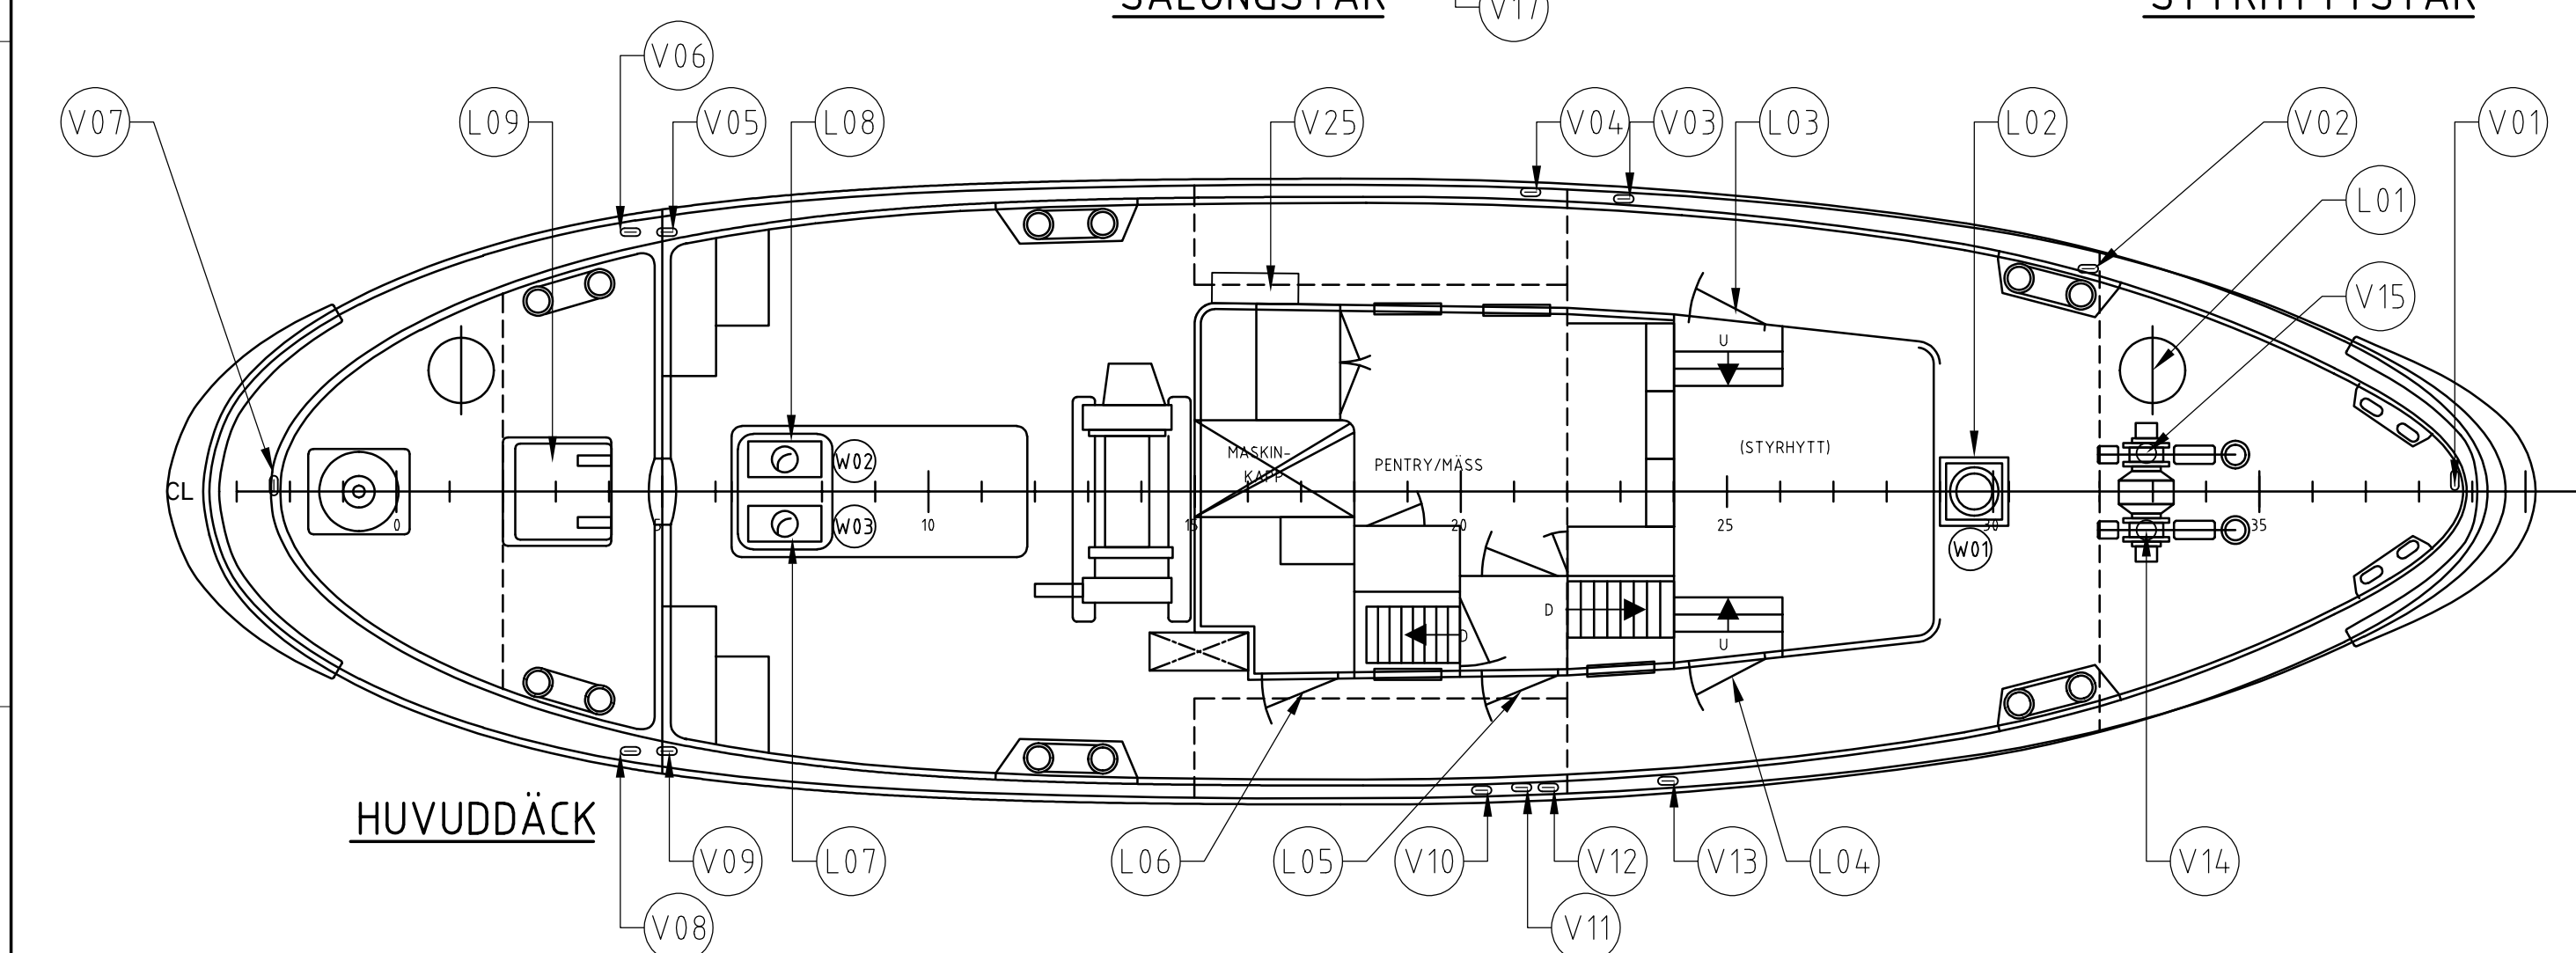[illegible]

HUVUDDÄCK

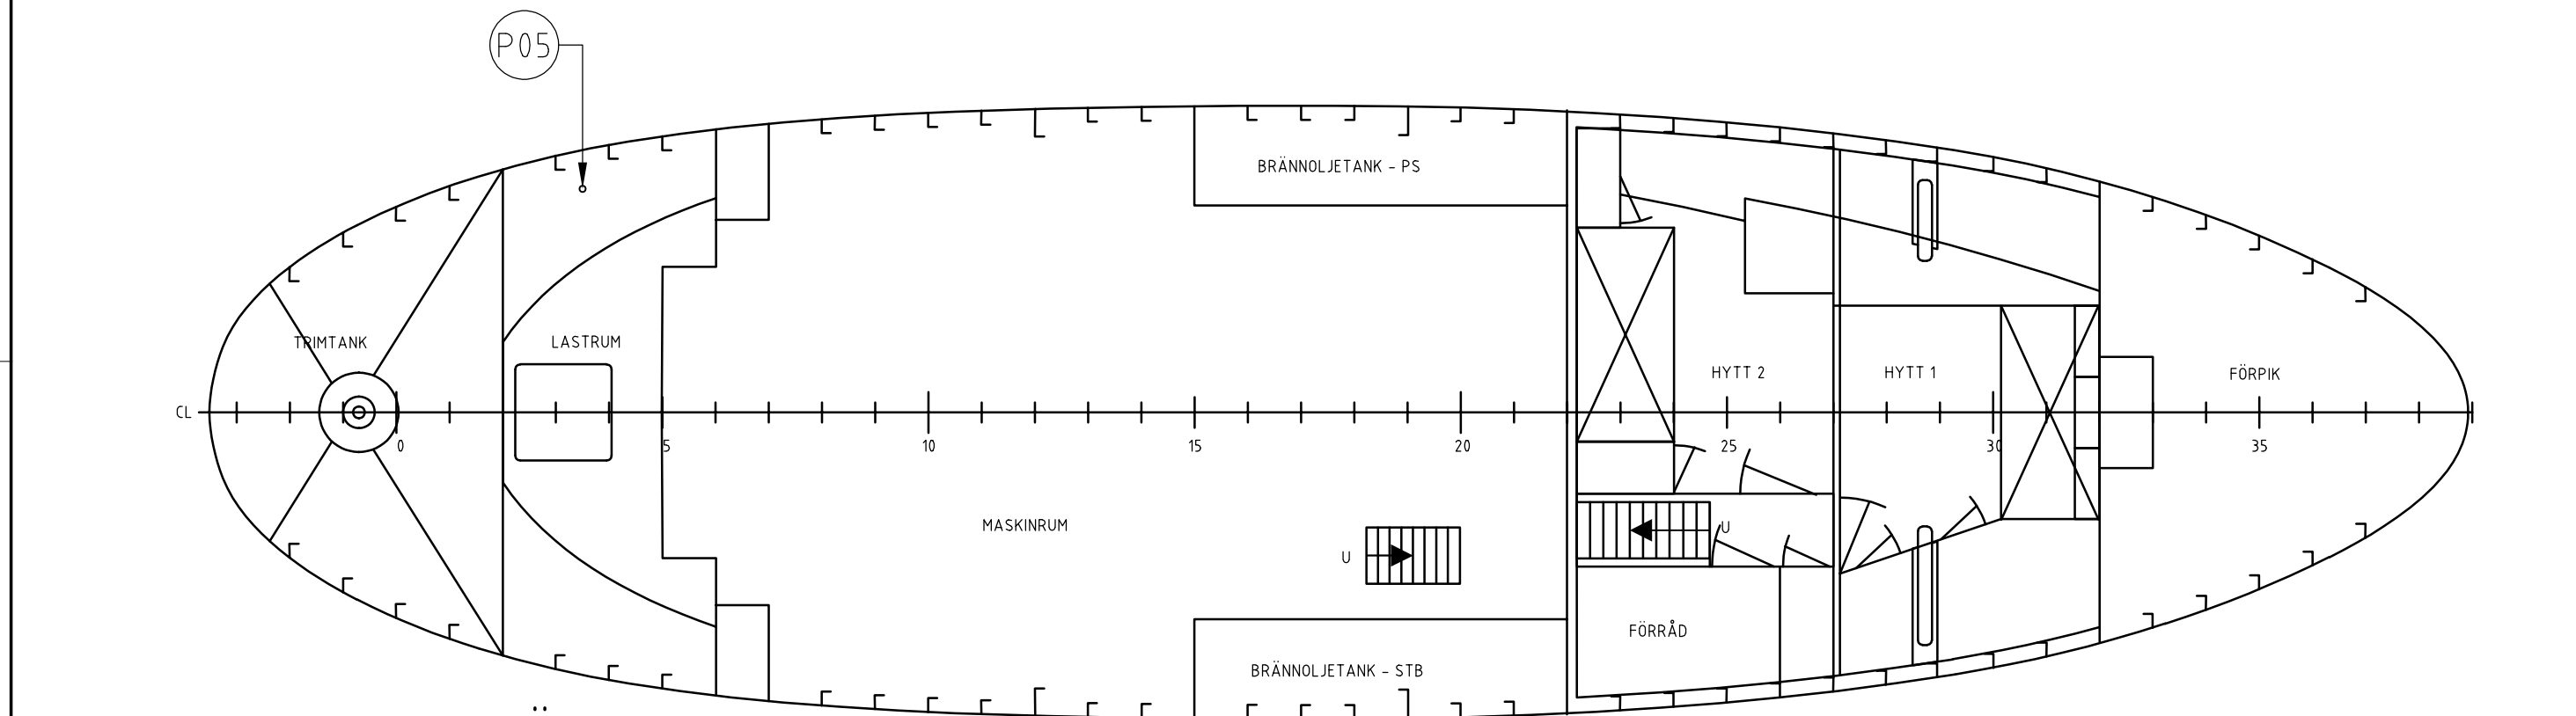

UNDER DÄCK